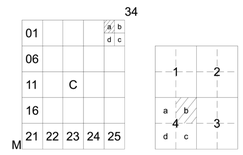

KAYSERİ İLİ YAHYALI İLÇESİ

M34-c-05-a-4-b

M34-c-05-a-1-c

4 178 501.29 — 4 178 498.11

452 071.18 — 452 622.09

NESİL HARİTA JEO. MAD. MÜH. SAN. ve TİC. LTD. ŞTİ TARAFINDAN HAZIRLANAN 9 ADET 1/1000 ÖLÇEKLİ PAFTA, 5346 SAYILI İMAR KANUNUN'NA MADDESİ GEREĞİNCE İNCELENİP VE ONANDI
21/04/2022
Esat ÖZTÜRK
2022

4 178 500 — 4 178 400 — 4 178 300 — 4 178 200 — 4 178 100 — 4 178 000 — 4 177 900

M34-c-05-a-4-a

M34-c-05-a-3-a

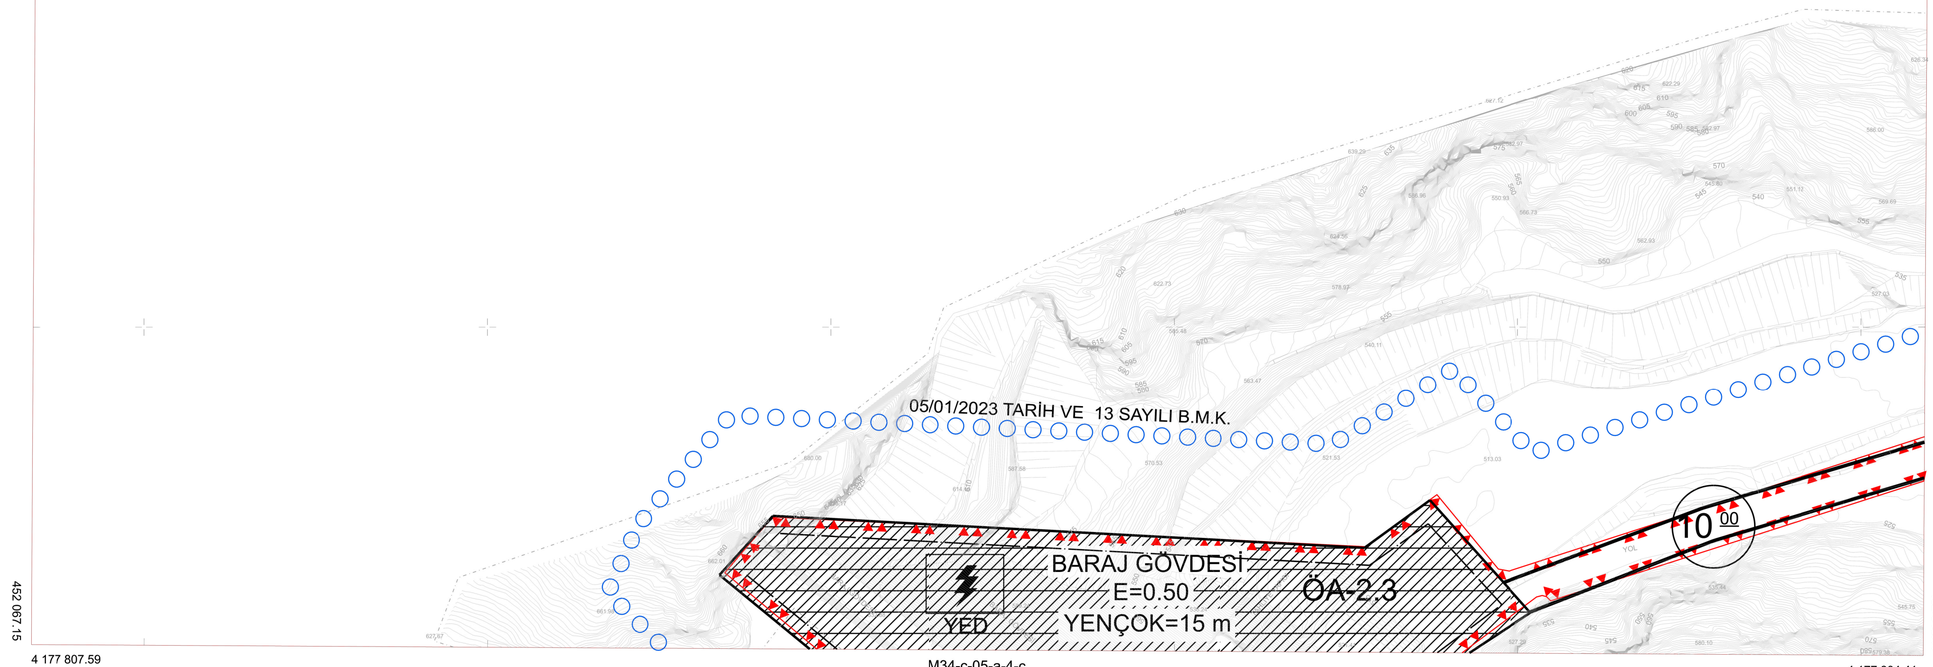

452 067.15 — 452 618.11

4 177 807.59 — 4 177 804.41

M34-c-05-a-4-c

452 100 — 452 200 — 452 300 — 452 400 — 452 500 — 452 600

1/1000

Yapım yılı : 2022
Münhaniler 1 m. aralıklarla çizilmiştir.

HARİTA PROJEKSİYON BİLGİLERİ	YAPAN
PROJEKSİYON : UTM DATUM : ITRF96 ELİPSOİT : GRS80 EPOK :2005.00 DOM : 3G DG : 3 °	YÜKLENİCİ FİRMA NESİL HARİTA JEO. MAD. MÜH. SAN. ve TİC. LTD. ŞTİ. Mesut Mühendis Ofis Şefi

YAHYALI BELEDİYESİ

KONTROL	CONTROL
21 / 04 / 2022 Muhammet Emin YILMAZ Harita Teknikeri	21 / 04 / 2022 Ali UYAR Müdür

KAYSERİ İLİ YAHYALI İLÇESİ-M34-c-05-a-4-b