YAHYALI

(KAYSERİ)

L34-c-13-d-2-b

L34-c-13-a-3-c

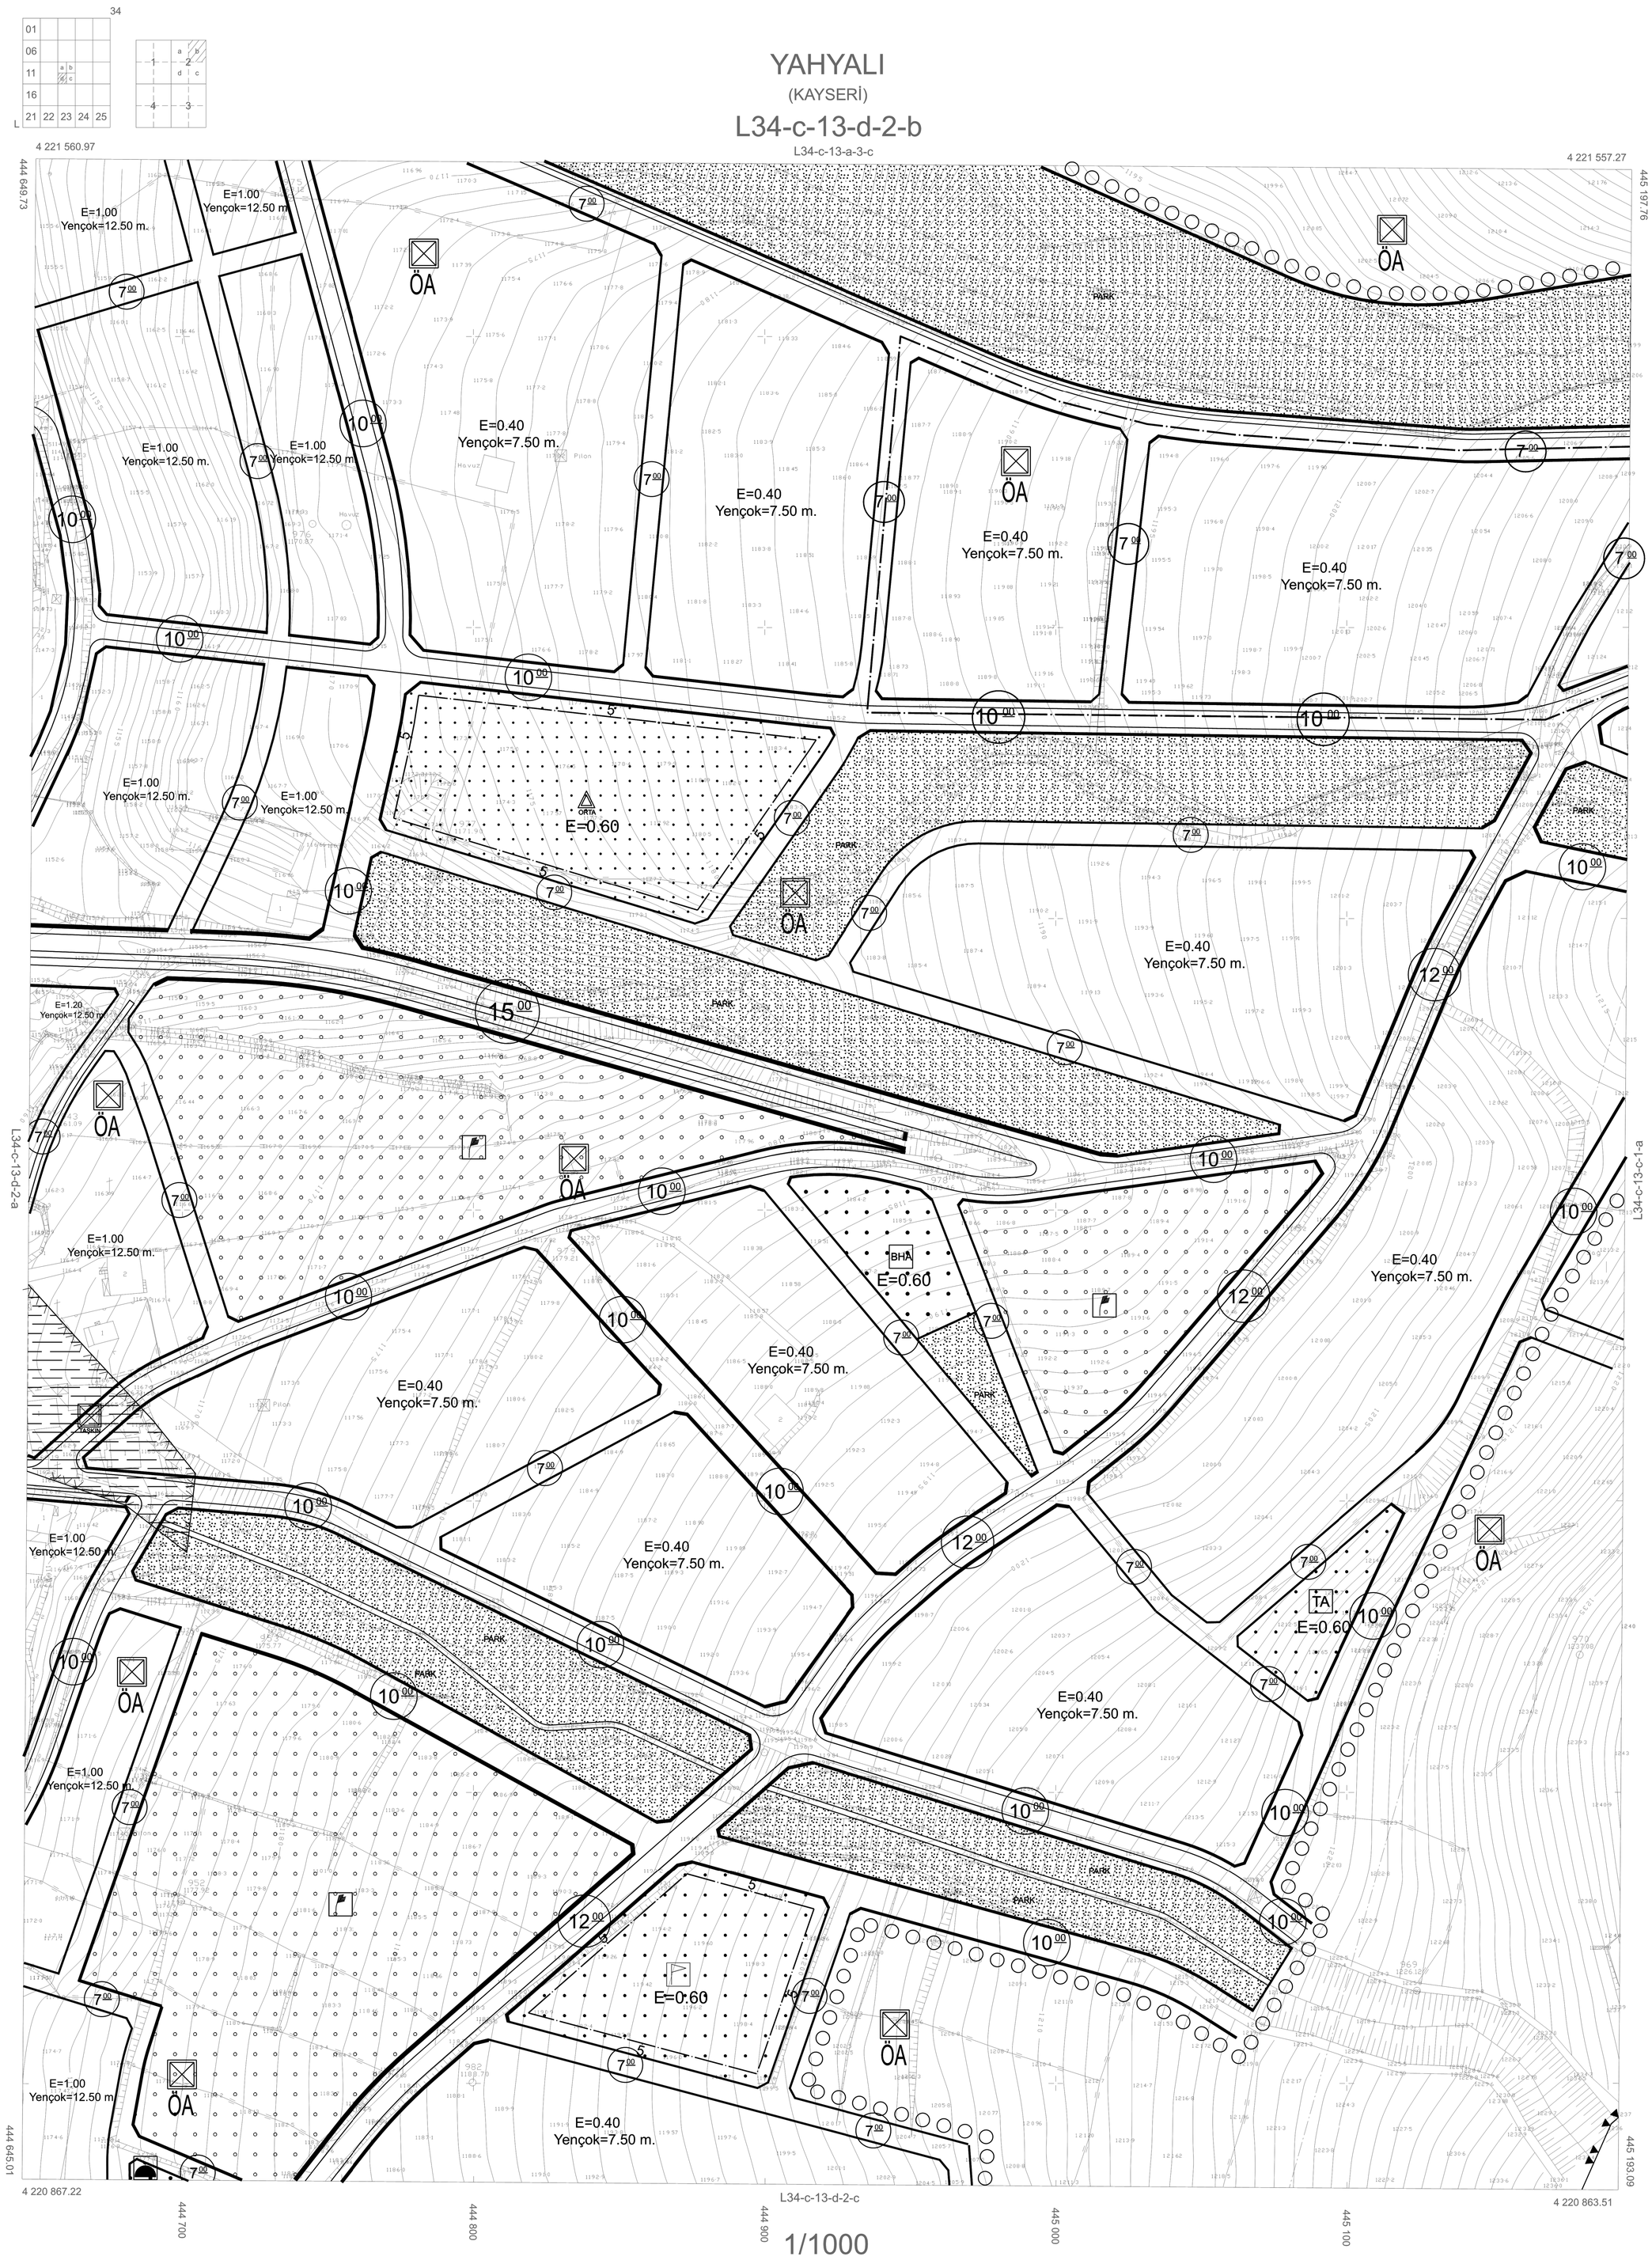

1/1000

YAHYALI-L34-c-13-d-2-b

(KAYSERİ)