


İLİ	KAYSERİ
İLÇESİ	YAHYALI
MAHALLESİ	FEVZİÇAKMAK - 100.YIL
PAFTA	L34C13D4B/L34C13D3A/L34C13D3D L34C13D4C
ADA/PARSEL	MUHTELİF

PARSELASYON PLANI (ITRF96-05E)

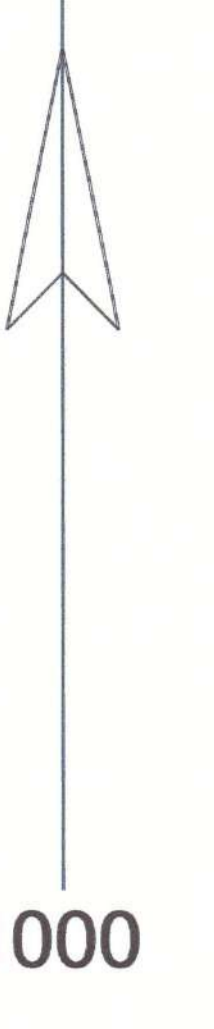

- ① :PARSELASYON NUMARALARI
 --- :DÜZENLEME SINIRI
 --- :PARSEL ALAN SINIRI
 --- :KADASTRO SINIRI
 --- :YAPI YAKLAŞMA SINIRI

E=2.00 : EMSAL
 Yencok=n : MAKS. BİNA YÜKSEKLİĞİ

0.80 TABAN ALANI KAT SAYISI
 4.00 KAT ALANI KAT SAYISI

YAHYALI BELEDİYESİ ENCÜMENİNİN
TARİH..... SAYILI YAZISI EKİDİR.

Parselasyon alanı tarihinde onanan
 uygulama planlarıyla
 düzenlenmiş olup, şuan yürürlükte bulunan
 onama tarihli plana uygundur.

5216 Sayılı Yasanın 7/b bendine, 3194 Sayılı İmar Kanunu'nun 19. Maddesine, Planlı Alanlar İmar Yönetmeliğinin uygulamaya yönelik maddelerine ve Kayseri Büyükşehir Belediyesi Uygulama İmar Plan Notlarına Uygun Olarak Hazırlanmıştır.

HAZIRLAYAN KONTROLEĐEN TASLAV EDEN


KONTROLEĐEN ONAYLAYAN
 Ahmet SAHİN Fatma Nur ŞİMŞEK
 Kayseri Büyükşehir Belediyesi Kayseri Büyükşehir Belediyesi
 Harita ve Kadastro Şb. Md.

Kayseri Büyükşehir Belediyesi Encümeninin
 22.12.2024.Tarihli 463... Sayılı Kararı İle

ONANDI
 BÜYÜKŞEHİR BELEDİYESİ

İMAR VE ŞEHİRCİLİK DAİRE BAŞKANLIĞI

ALİ SÜSLÜ
 Kayseri Büyükşehir Belediyesi
 İmar ve Şehircilik Dairesi Bşk.
 24.10.2024

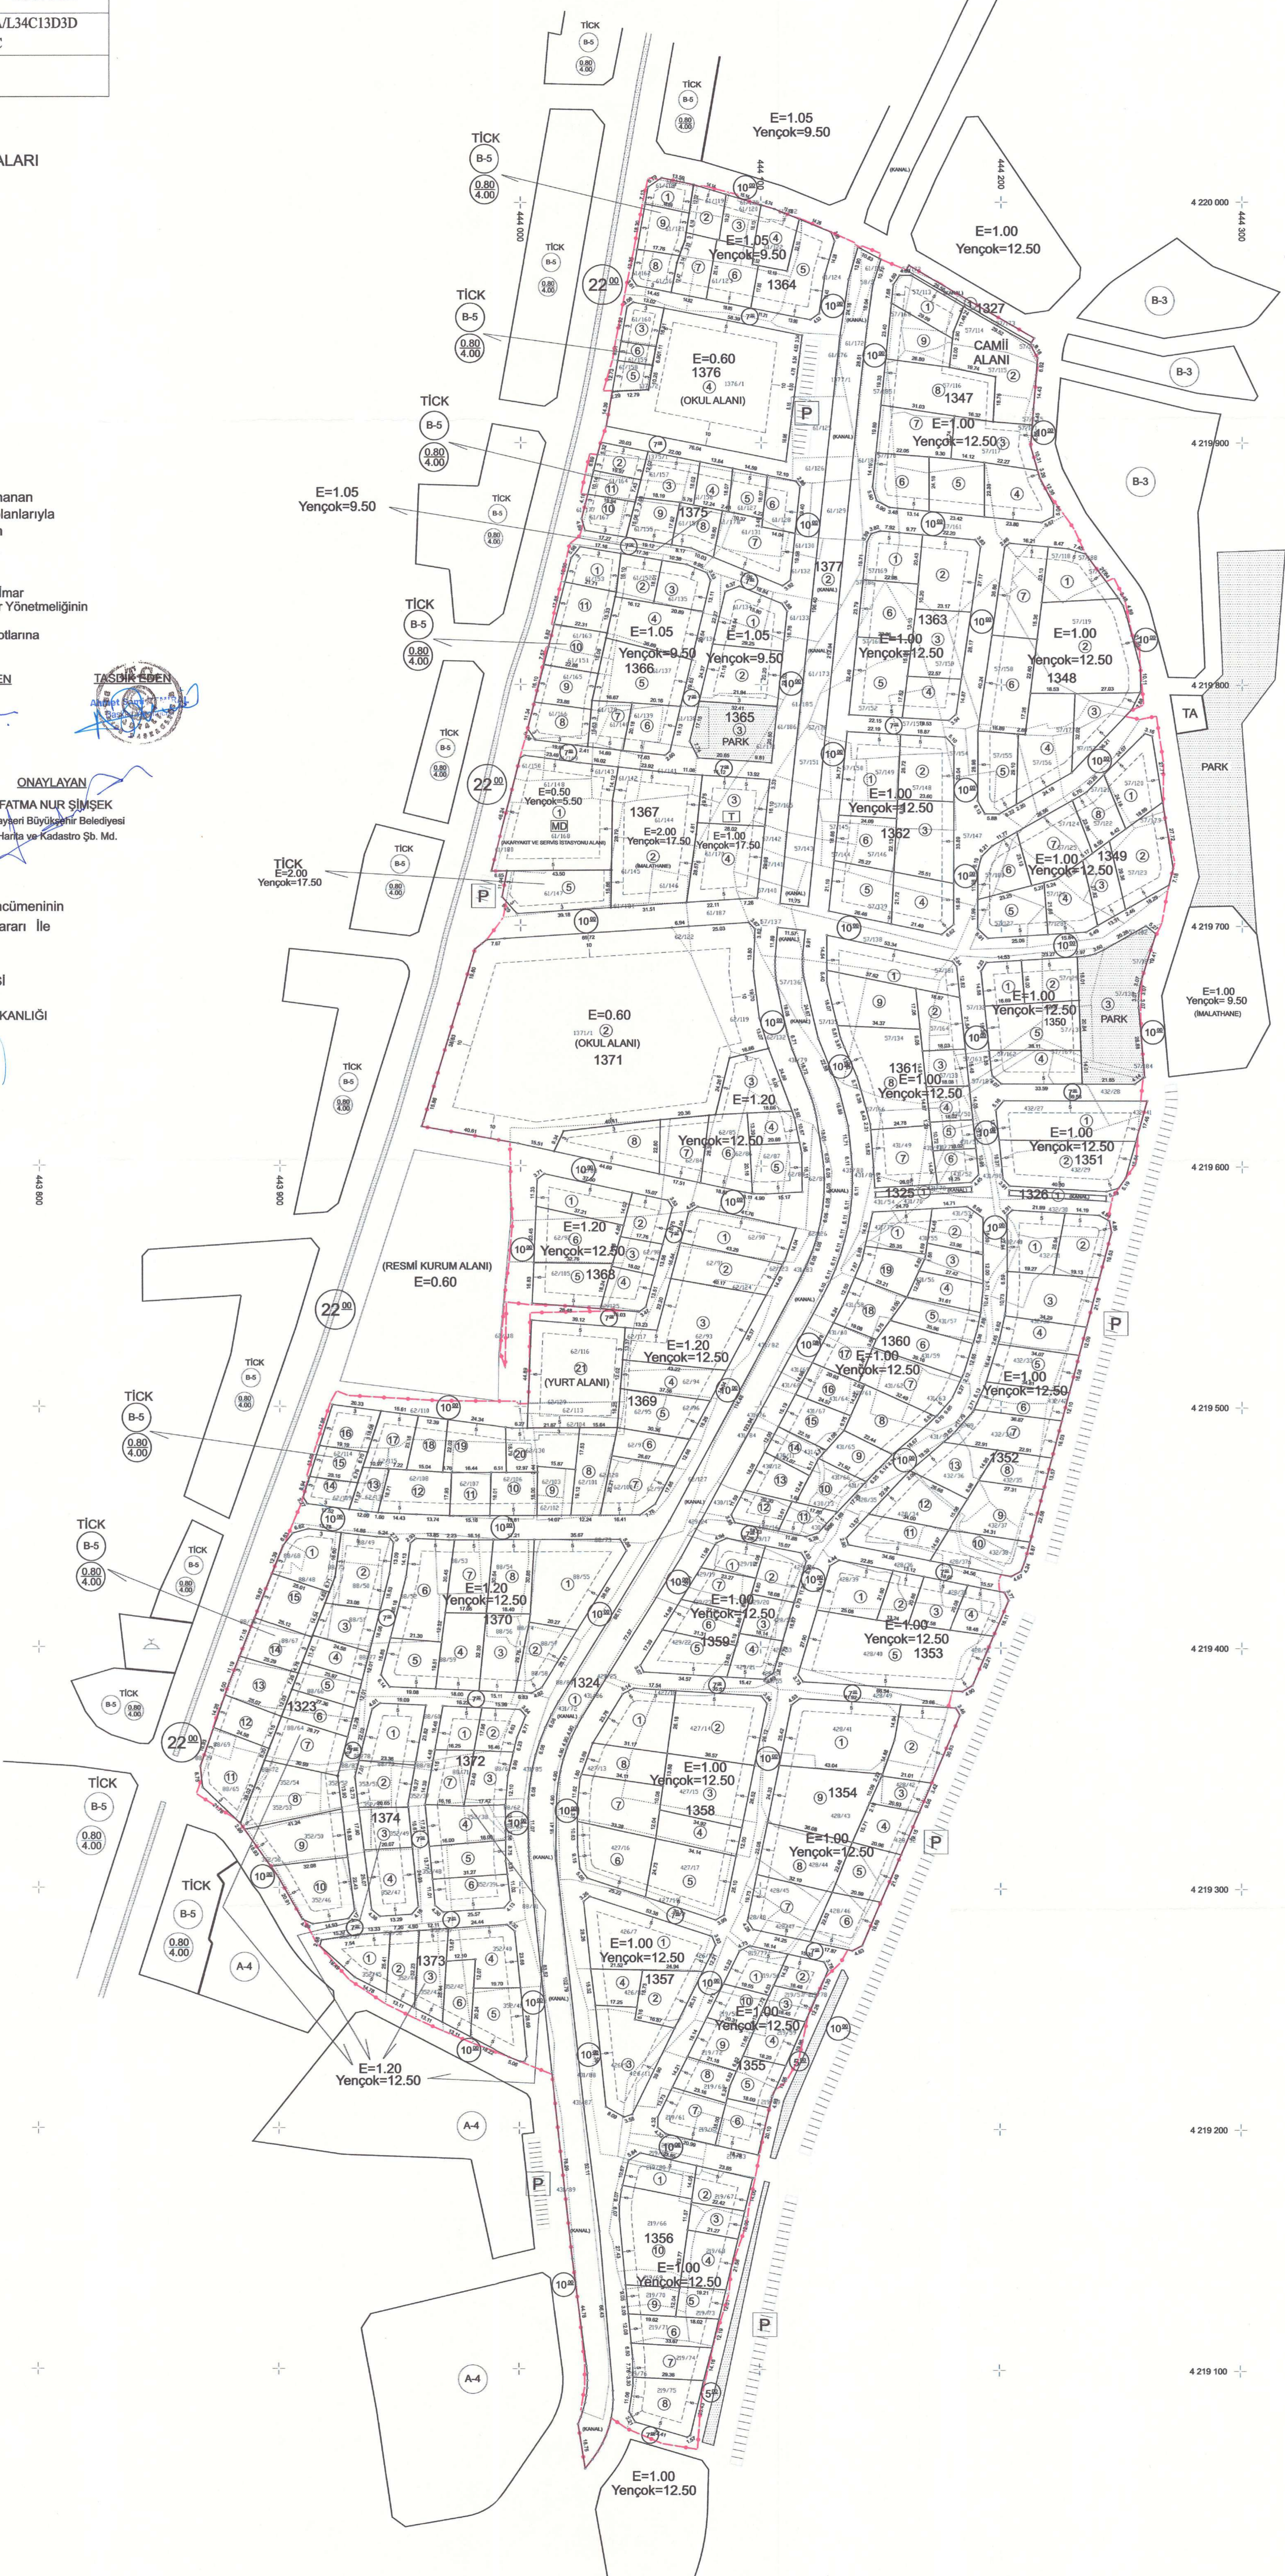

4220 000
 444 300
 1000
 4219 900
 4219 800
 4219 700
 4219 600
 4219 500
 4219 400
 4219 300
 4219 200
 4219 100