İLİ	KAYSERİ
İLÇESİ	YAHYALI
MAHALLESİ	ÇİĞİLLİ-100. YIL
PAFTA	L34C13D1D/L34C13D1C/L34C13D4A L34C13D4B
ADA/PARSEL	MUHTELİF

PARSELASYON PLANI

(ITRF96-05E)

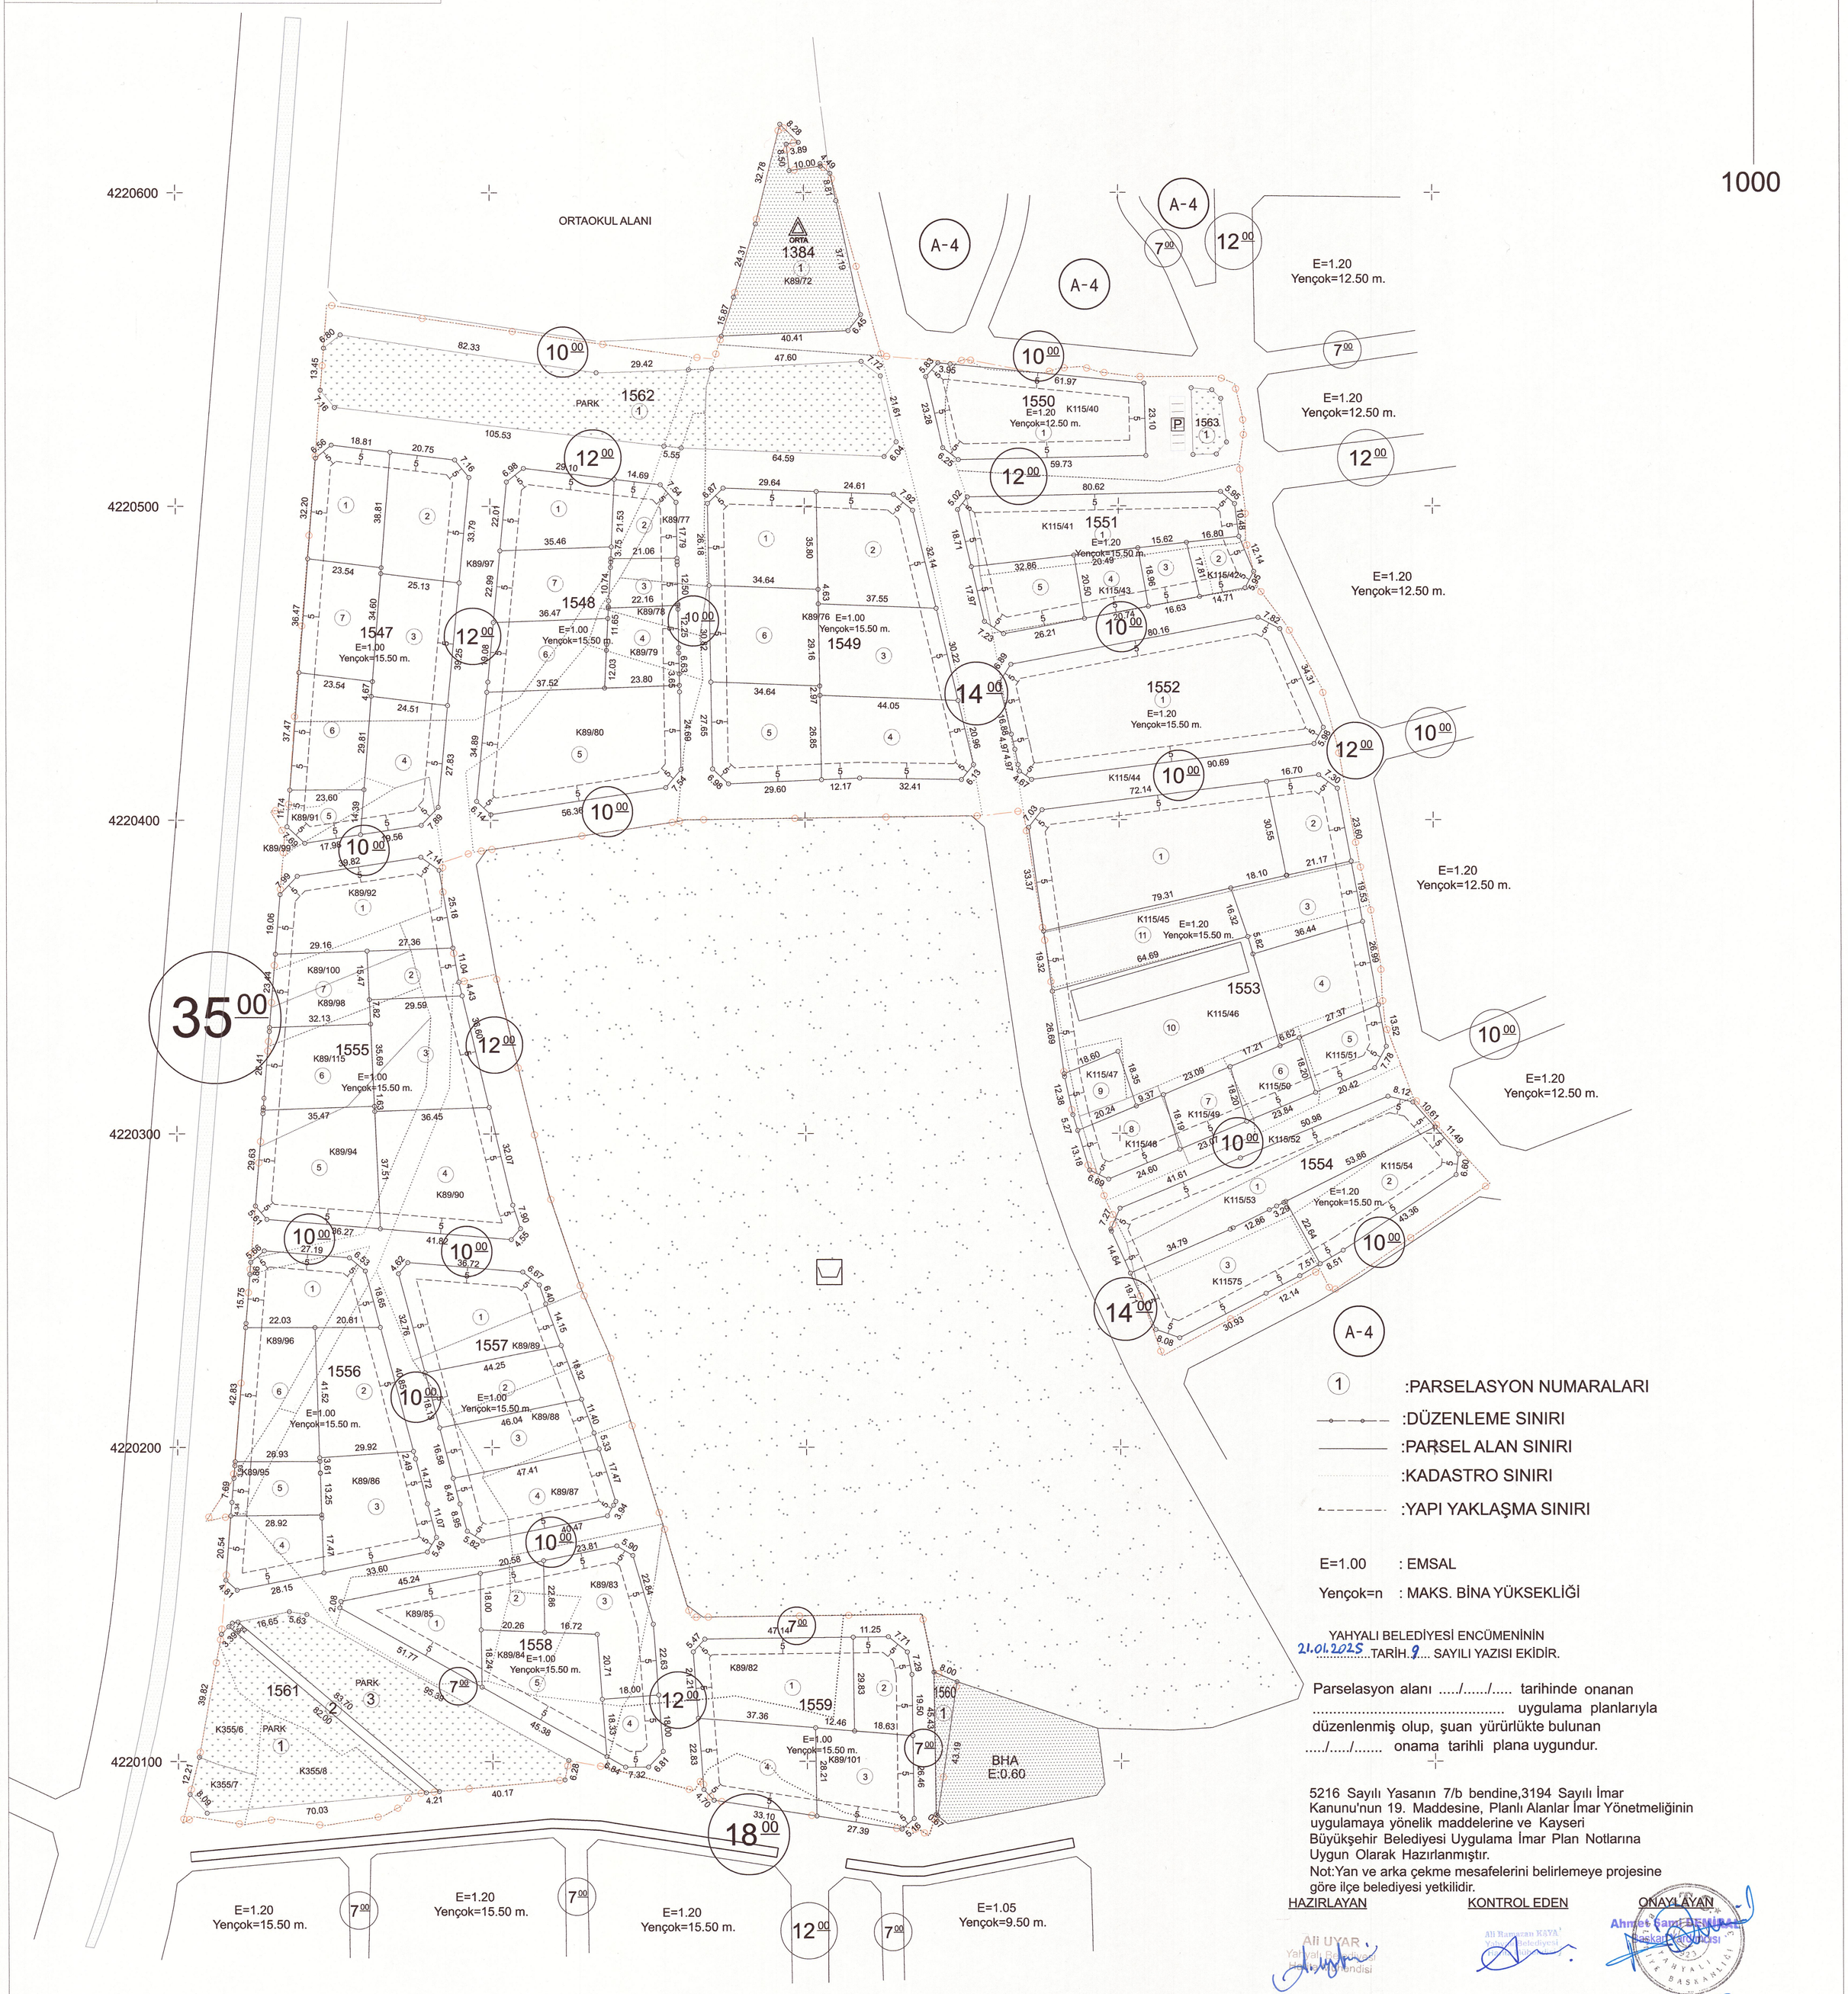

1 :PARSELASYON NUMARALARI

:DÜZENLEME SINIRI

:PARSEL ALAN SINIRI

:KADASTRO SINIRI

:YAPI YAKLAŞMA SINIRI

E=1.00 : EMSAL

Yençok=n : MAKS. BİNA YÜKSEKLİĞİ

YAHYALI BELEDİYESİ ENCÜMENİNİN
21.01.2025 TARİH 9 SAYILI YAZISI EKİDİR.

Parselasyon alanı ...../...../..... tarihinde onanan ..... uygulama planlarıyla düzenlenmiş olup, şuan yürürlükte bulunan ...../...../..... onama tarihli plana uygundur.

5216 Sayılı Yasanın 7/b bendine,3194 Sayılı İmar Kanunu'nun 19. Maddesine, Planlı Alanlar İmar Yönetmeliğinin uygulamaya yönelik maddelerine ve Kayseri Büyükşehir Belediyesi Uygulama İmar Plan Notlarına Uygun Olarak Hazırlanmıştır.
Not:Yan ve arka çekme mesafelerini belirlemeye projesine göre ilçe belediyesi yetkilidir.

HAZIRLAYAN
Ali UYAR
Yahyalı Belediyesi
Şehir Mühendisi

KONTROL EDEN
Ali Ramazan KAYA
Yahyalı Belediyesi
Fen İşleri Müdürü

ONAYLAYAN
Ahmet Sami DEMİRAL
Başkan Yardımcısı
T.C. YAHYALI İLÇE BAŞKANLIĞI

TASDİK EDEN
FATMA NUR ŞİMŞEK
Kayseri Büyükşehir Belediyesi
Harita ve Kadastro Şb. Md.

KONTROL EDEN
Ali ALICI
Harita Teknikeri
Kayseri Büyükşehir Belediyesi

Kayseri Büyükşehir Belediyesi Encümeninin
22.07.2025 Tarih 1438 Sayılı Kararı İle

ONANDI

BÜYÜKŞEHİR BELEDİYESİ

İMAR VE ŞEHİRCİLİK DAİRE BAŞKANLIĞI

ALİ SÜSLÜ
Kayseri Büyükşehir Belediyesi
İmar ve Şehircilik Dairesi Bşk.

28 -07- 2025