
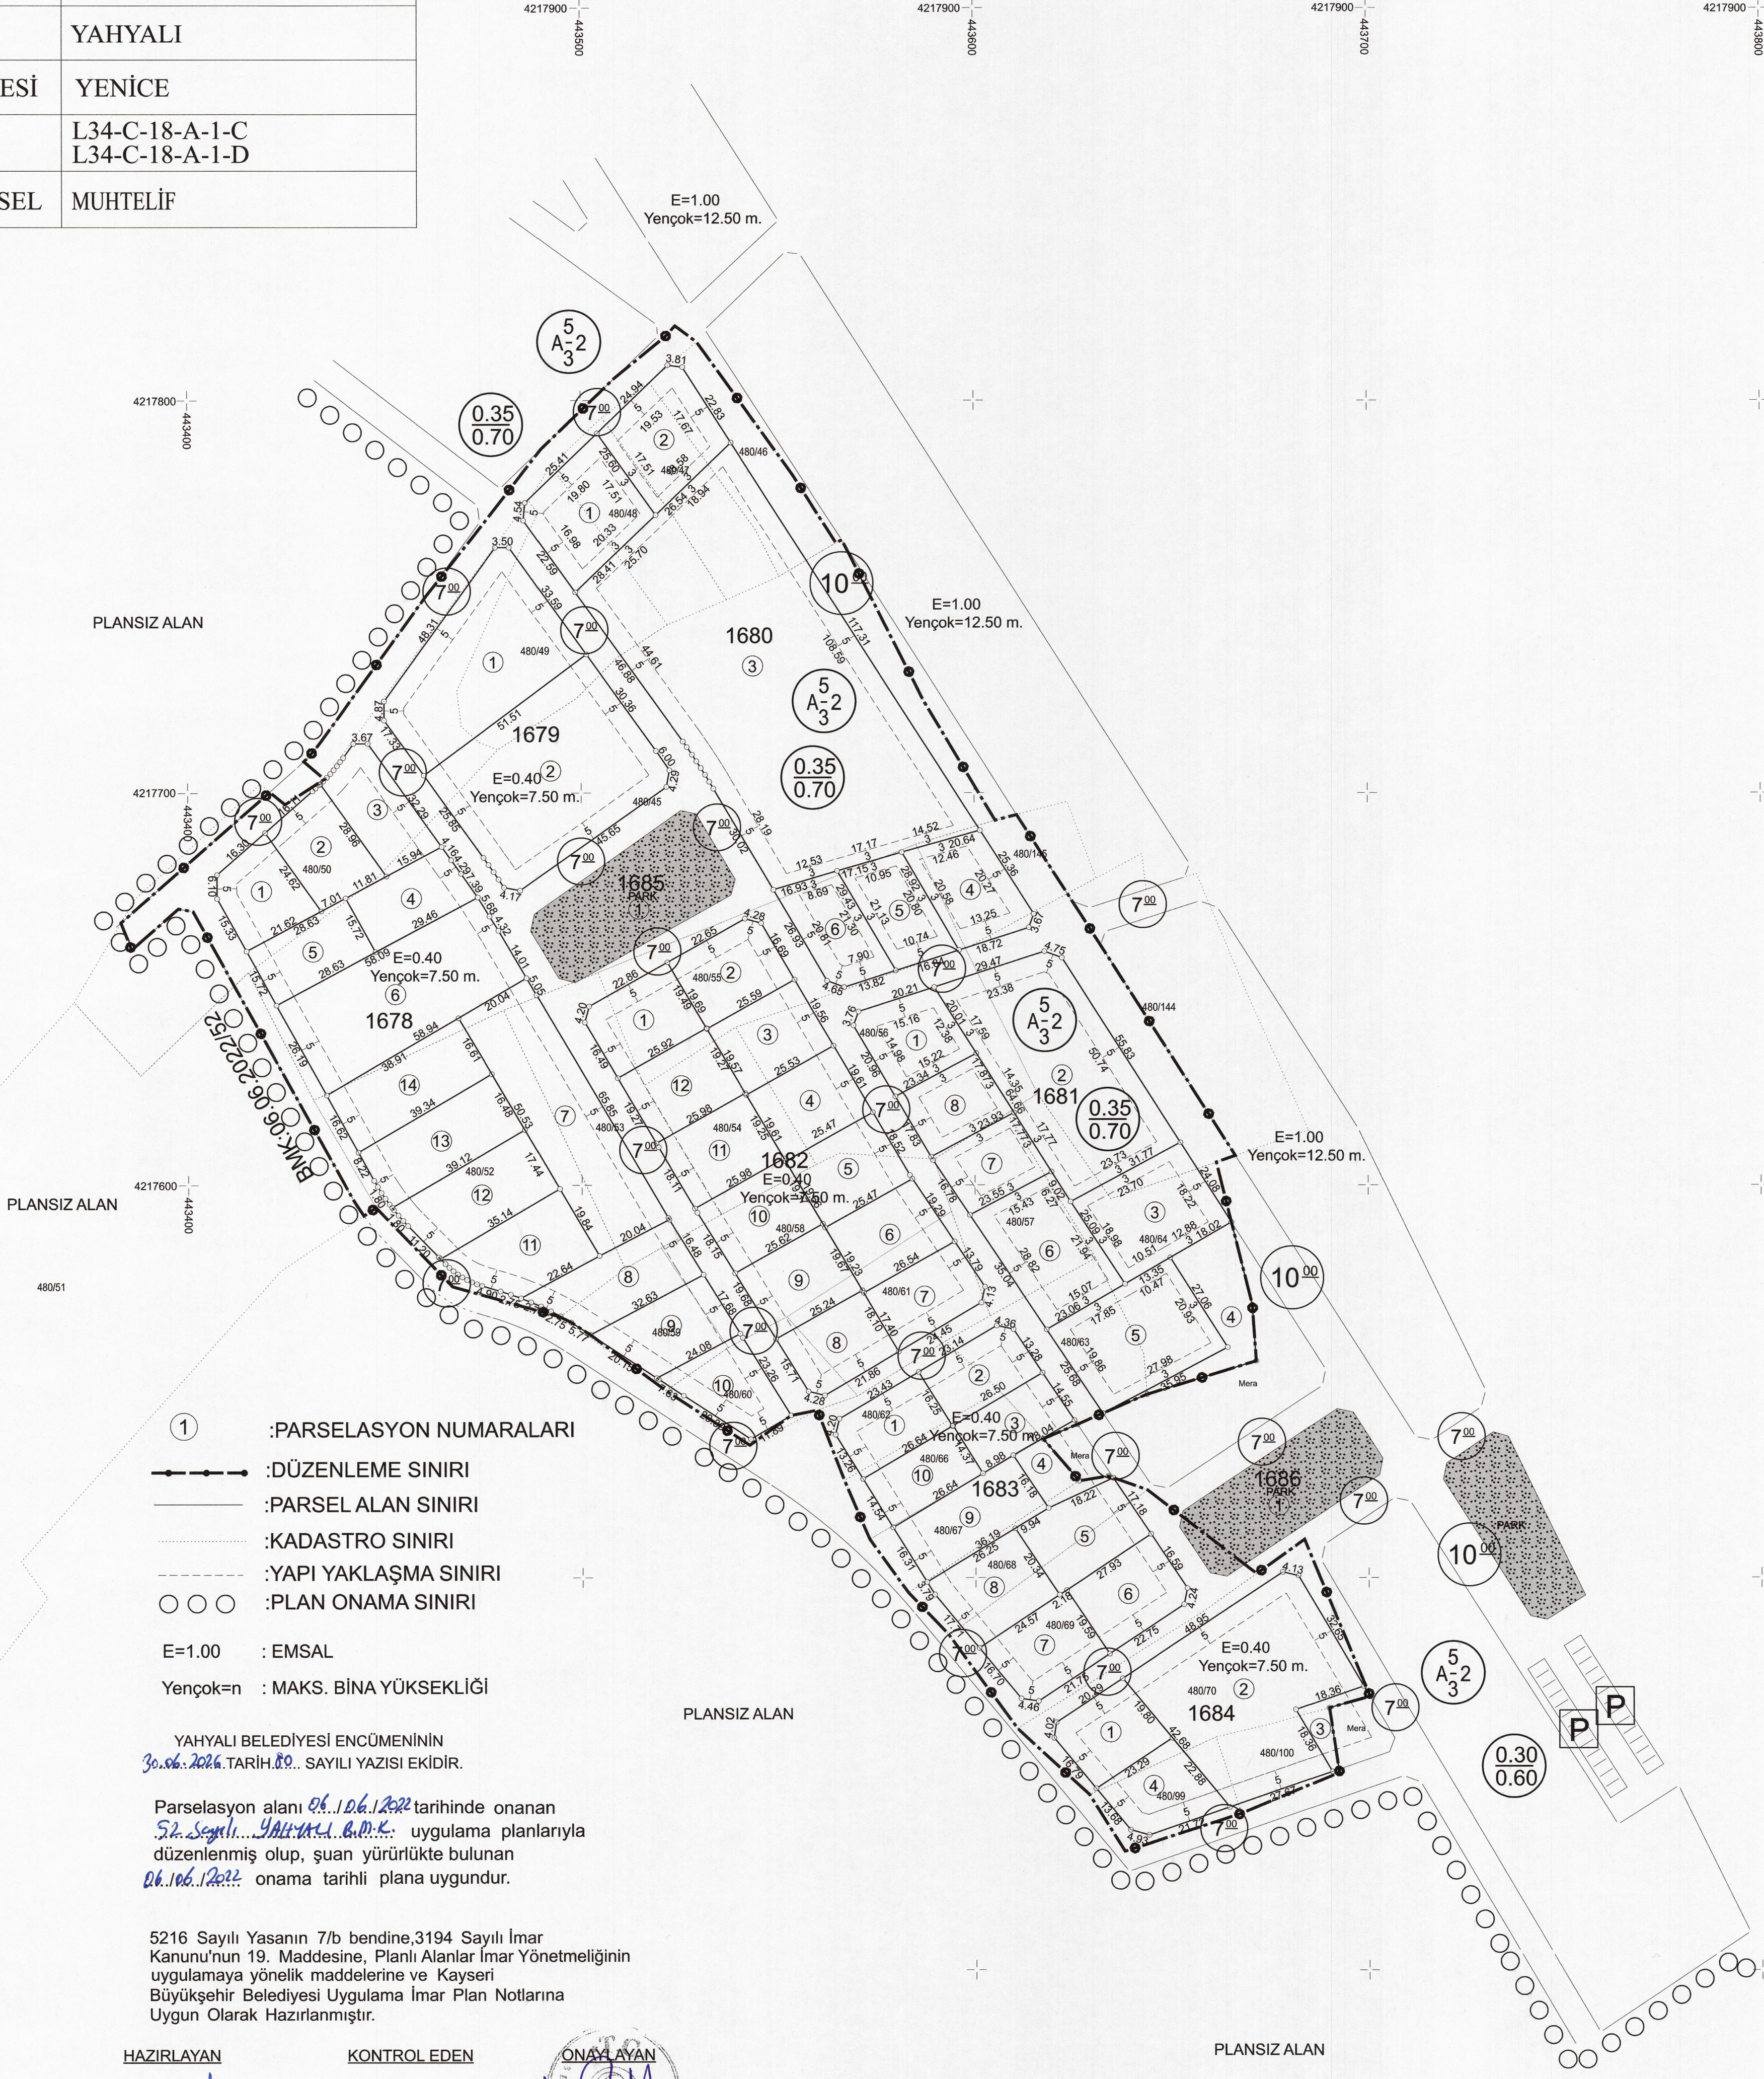


PARSELASYON PLANI
(ITRF96-05E)

İLİ	KAYSERİ
İLÇESİ	YAHYALI
MAHALLESİ	YENİCE
PAFTA	L34-C-18-A-1-C L34-C-18-A-1-D
ADA/PARSEL	MUHTELİF

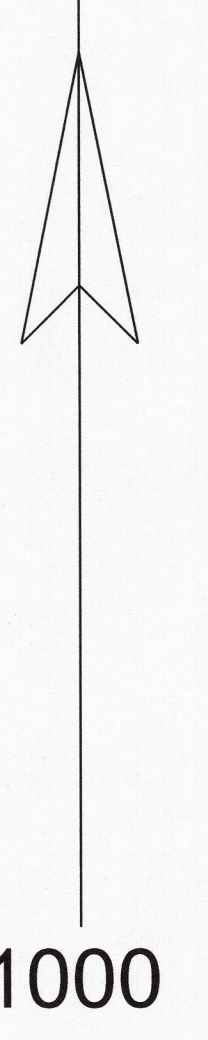

- ① :PARSELASYON NUMARALARI
 — :DÜZENLEME SINIRI
 — :PARSEL ALAN SINIRI
 — :KADASTRO SINIRI
 — :YAPI YAKLAŞMA SINIRI
 ○ ○ ○ :PLAN ONAMA SINIRI
 E=1.00 : EMSAL
 Yençok=n : MAKS. BİNA YÜKSEKLİĞİ

YAHYALI BELEDİYESİ ENCÜMENİNİN
30.06.2026 TARİHİ... SAYILI YAZISI EKİDİR.

Parselasyon alanı 04.10.2022 tarihinde onanan
Ş.Ş. Sayılı...YAHYALI...B.M.K. uygulama planlarıyla
düzenlenmiş olup, şuan yürürlükte bulunan
04.10.2022 onama tarihli plana uygundur.

5216 Sayılı Yasanın 7/b bendine,3194 Sayılı İmar
Kanunu'nun 19. Maddesine, Planlı Alanlar İmar Yönetmeliğinin
uygulamaya yönelik maddelerine ve Kayseri
Büyükşehir Belediyesi Uygulama İmar Plan Notlarına
Uygun Olarak Hazırlanmıştır.

HAZIRLAYAN

M. Emin YILMAZ
Harita Teknikeri
Yahyalı Belediyesi

KONTROL EDEN

Ali ALICI
Harita Teknikeri
Kayseri Büyükşehir Belediyesi

ONAYLAYAN

Hasan BİLİCİ
Yahyalı Belediyesi
Başkan Yardımcısı

KONTROL EDEN

Ali ALICI
Harita Teknikeri
Kayseri Büyükşehir Belediyesi

TASDİK EDEN

Tatma NUR SİĞİRCİ
Kayseri Büyükşehir Belediyesi
Harita ve Kadastro Şb. Md.

Kayseri Büyükşehir Belediyesi Encümeninin
18.08.2026 Tarihli 1739 Sayılı Kararı İle

ONANDI

Ali SÜLEYMAN
Kayseri Büyükşehir Belediyesi
İmar ve Şehircilik Daire Başkanlığı



02-09-2026