İLİ	KAYSERİ
İLÇESİ	YAHYALI
MAHALLESİ	ÇİĞİLLİ-100. YIL
PAFTA	L34C13D1D/L34C13D1C/L34C13D4A L34C13D4B
ADA/PARSEL	MUHTELİF

PARSELASYON PLANI

(ITRF96-05E)

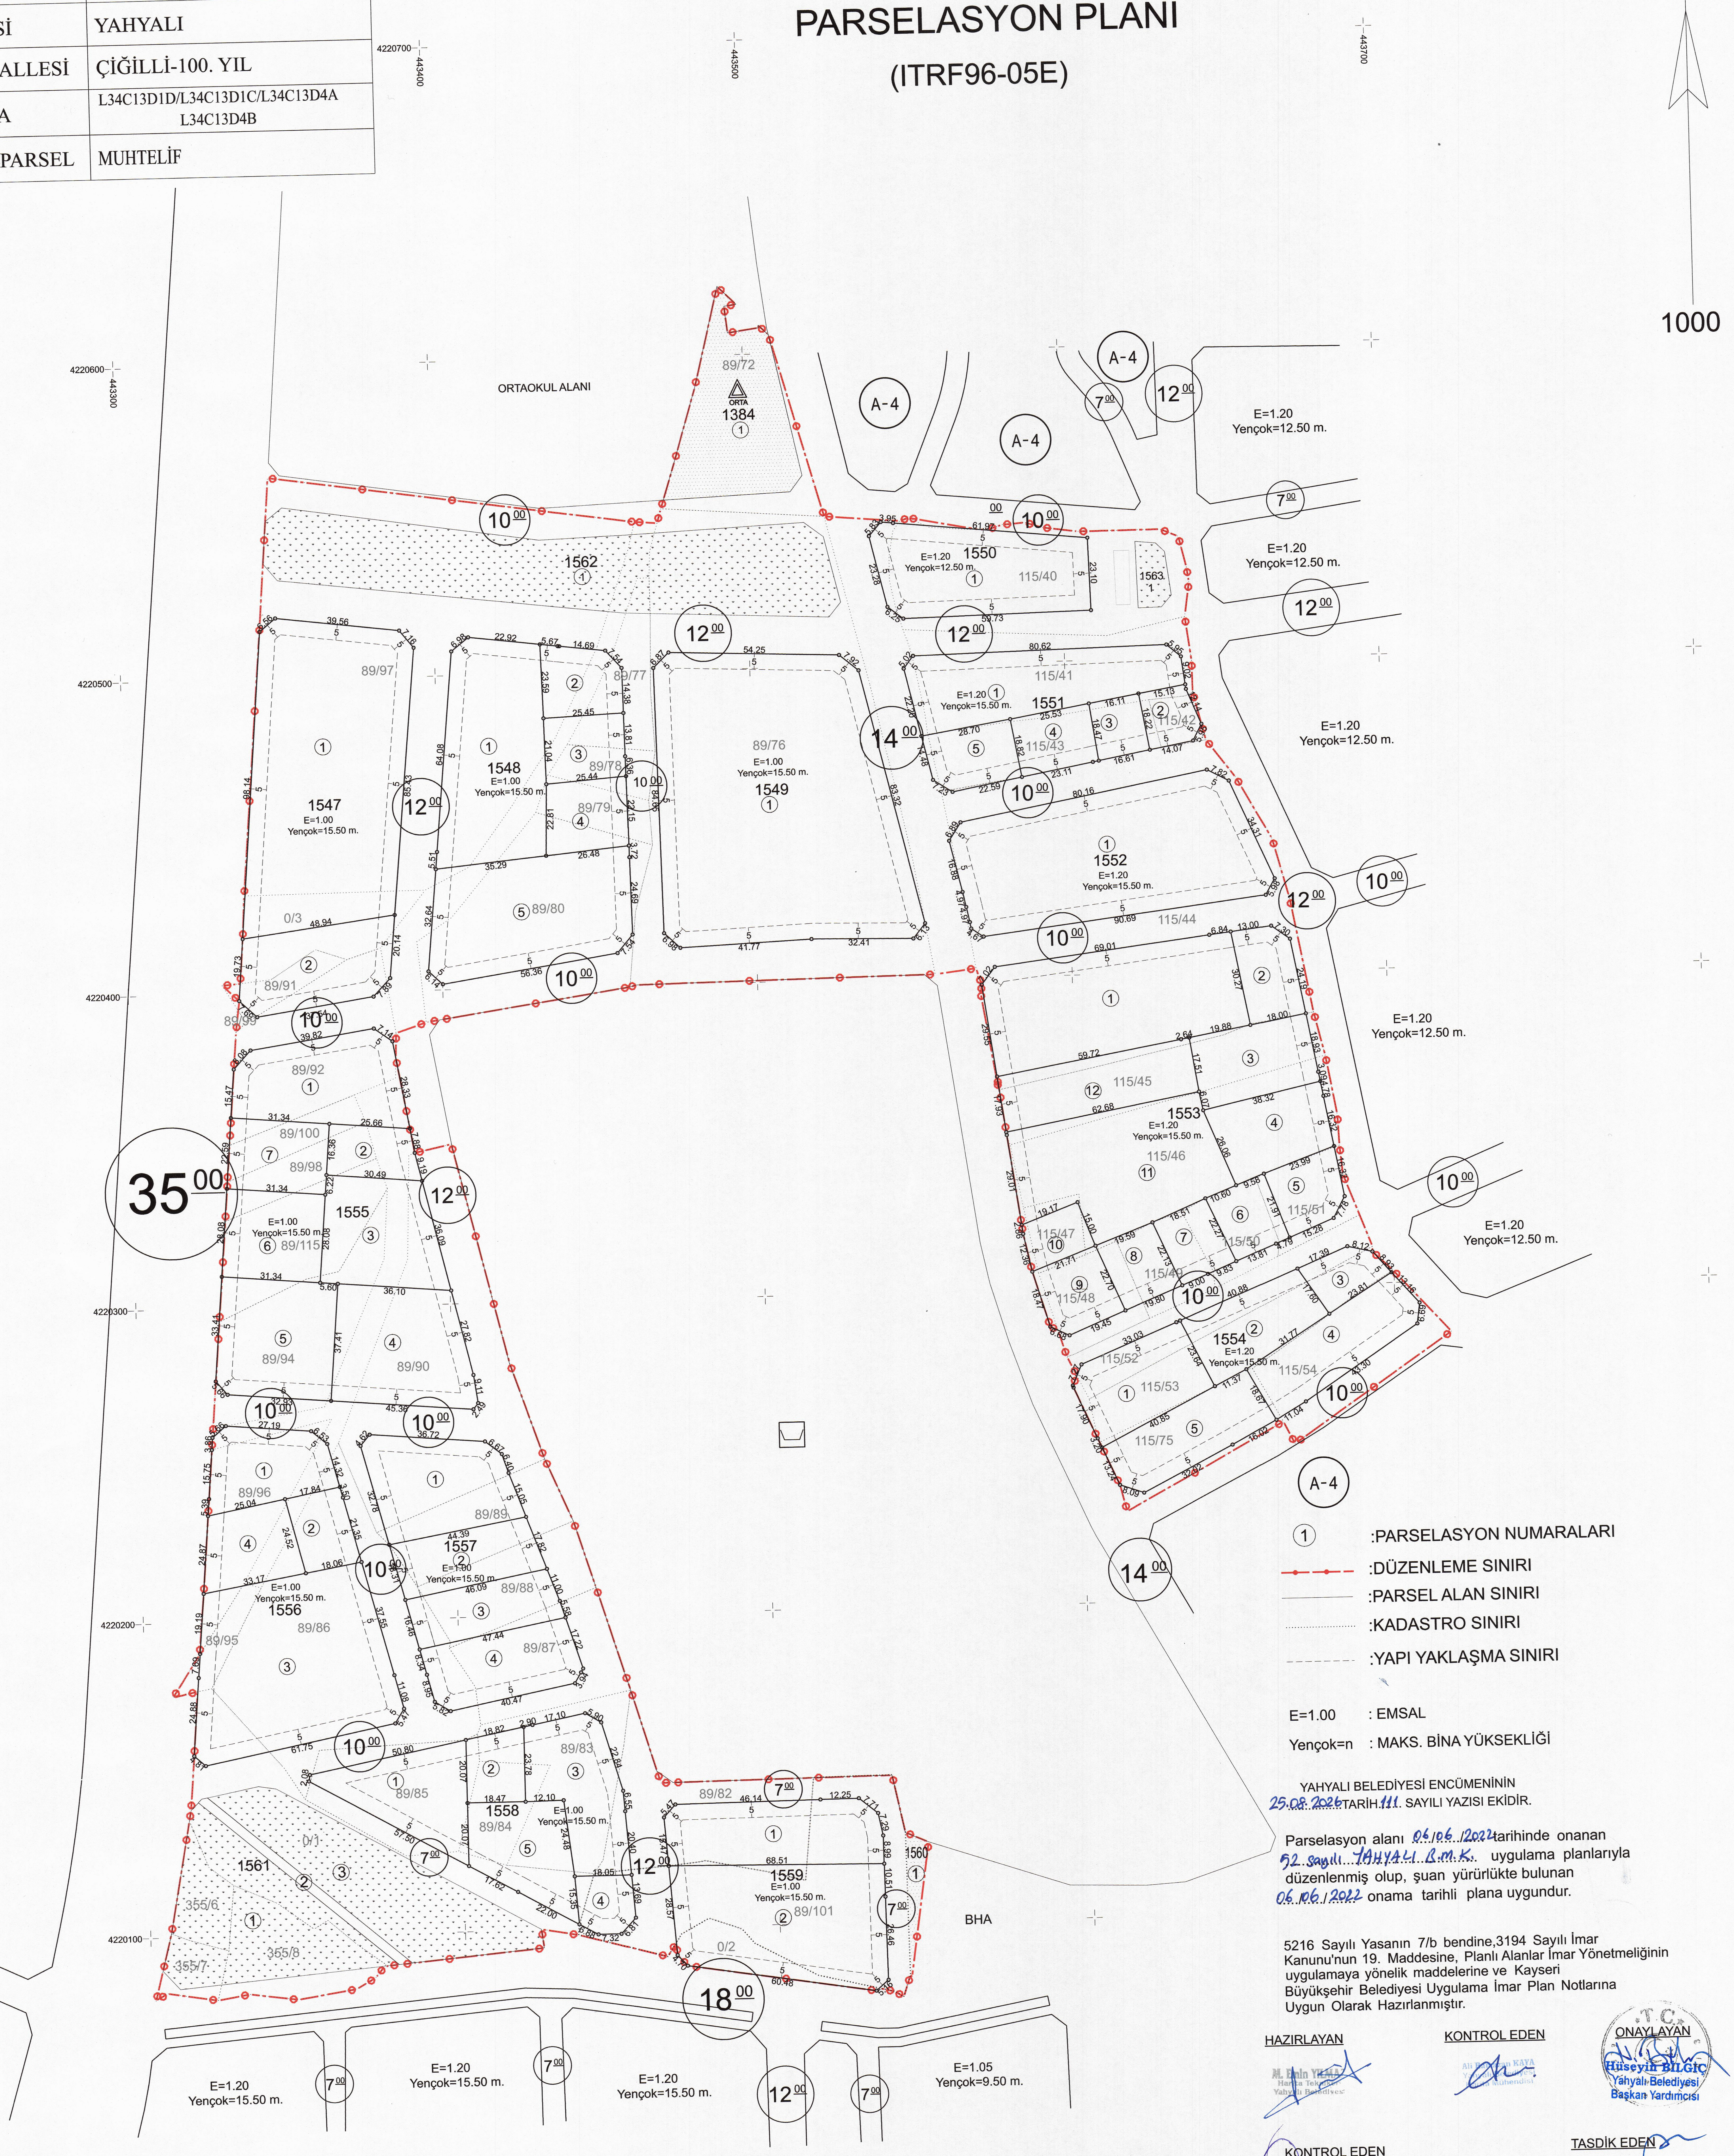
1000
4220700
443400
443500
443700
4220600
4220500
4220400
4220300
4220200
4220100
4220000
443600
ORTAOKUL ALANI
89/72
ORTA
1384
A-4
7 00
12 00
E=1.20
Yençok=12.50 m.
10 00
1562
1550
115/40
1563
12 00
1547
E=1.00
Yençok=15.50 m.
89/97
1548
89/77
89/78
89/79
89/80
89/76
1549
14 00
1551
115/41
115/42
115/43
1552
115/44
89/91
89/99
89/92
89/100
89/98
35 00
1555
89/115
89/94
89/90
1553
115/45
115/46
115/47
115/48
115/49
115/50
115/51
1554
115/52
115/53
115/54
115/75
1557
89/89
89/88
89/87
89/96
1556
89/95
89/86
89/85
89/83
89/82
1558
89/84
1559
89/101
1560
1561
355/6
355/7
355/8
0/1
0/2
0/3
BHA
18 00
E=1.05
Yençok=9.50 m.

① :PARSELASYON NUMARALARI

:DÜZENLEME SINIRI

:PARSEL ALAN SINIRI

:KADASTRO SINIRI

:YAPI YAKLAŞMA SINIRI

E=1.00 : EMSAL

Yençok=n : MAKS. BİNA YÜKSEKLİĞİ

YAHYALI BELEDİYESİ ENCÜMENİNİN
25.08.2026 TARİH.111. SAYILI YAZISI EKİDİR.

Parselasyon alanı 06/06/2022 tarihinde onanan 52 sayılı YAHYALI B.M.K. uygulama planlarıyla düzenlenmiş olup, şuan yürürlükte bulunan 06/06/2022 onama tarihli plana uygundur.

5216 Sayılı Yasanın 7/b bendine,3194 Sayılı İmar Kanunu'nun 19. Maddesine, Planlı Alanlar İmar Yönetmeliğinin uygulamaya yönelik maddelerine ve Kayseri Büyükşehir Belediyesi Uygulama İmar Plan Notlarına Uygun Olarak Hazırlanmıştır.

HAZIRLAYAN	KONTROL EDEN	ONAYLAYAN
M. Emin YILMAZ Harita Tekniker Yahyalı Belediyesi	Ali Ramazan KAYA Yahyalı Belediyesi Harita Mühendisi	T.C. Hüseyin BILGIÇ Yahyalı Belediyesi Başkan Yardımcısı

KONTROL EDEN	TASDİK EDEN
M. Fatih SÖĞÜT Kayseri Büyükşehir Belediyesi Harita Teknikeri	FATMA NUR ŞİMŞEK Kayseri Büyükşehir Belediyesi Harita ve Kadastro Şb. Md.

Kayseri Büyükşehir Belediyesi Encümeninin
29.09.2026....Tarih2036....Sayılı Kararı İle

ONANDI

BÜYÜKŞEHİR BELEDİYESİ

İMAR VE ŞEHİRCİLİK DAİRE BAŞKANLIĞI

ALİ SÜSLÜ
Kayseri Büyükşehir Belediyesi
İmar ve Şehircilik Dairesi Bşk.

15.10.2026